


# 院区平面图

(202410版)

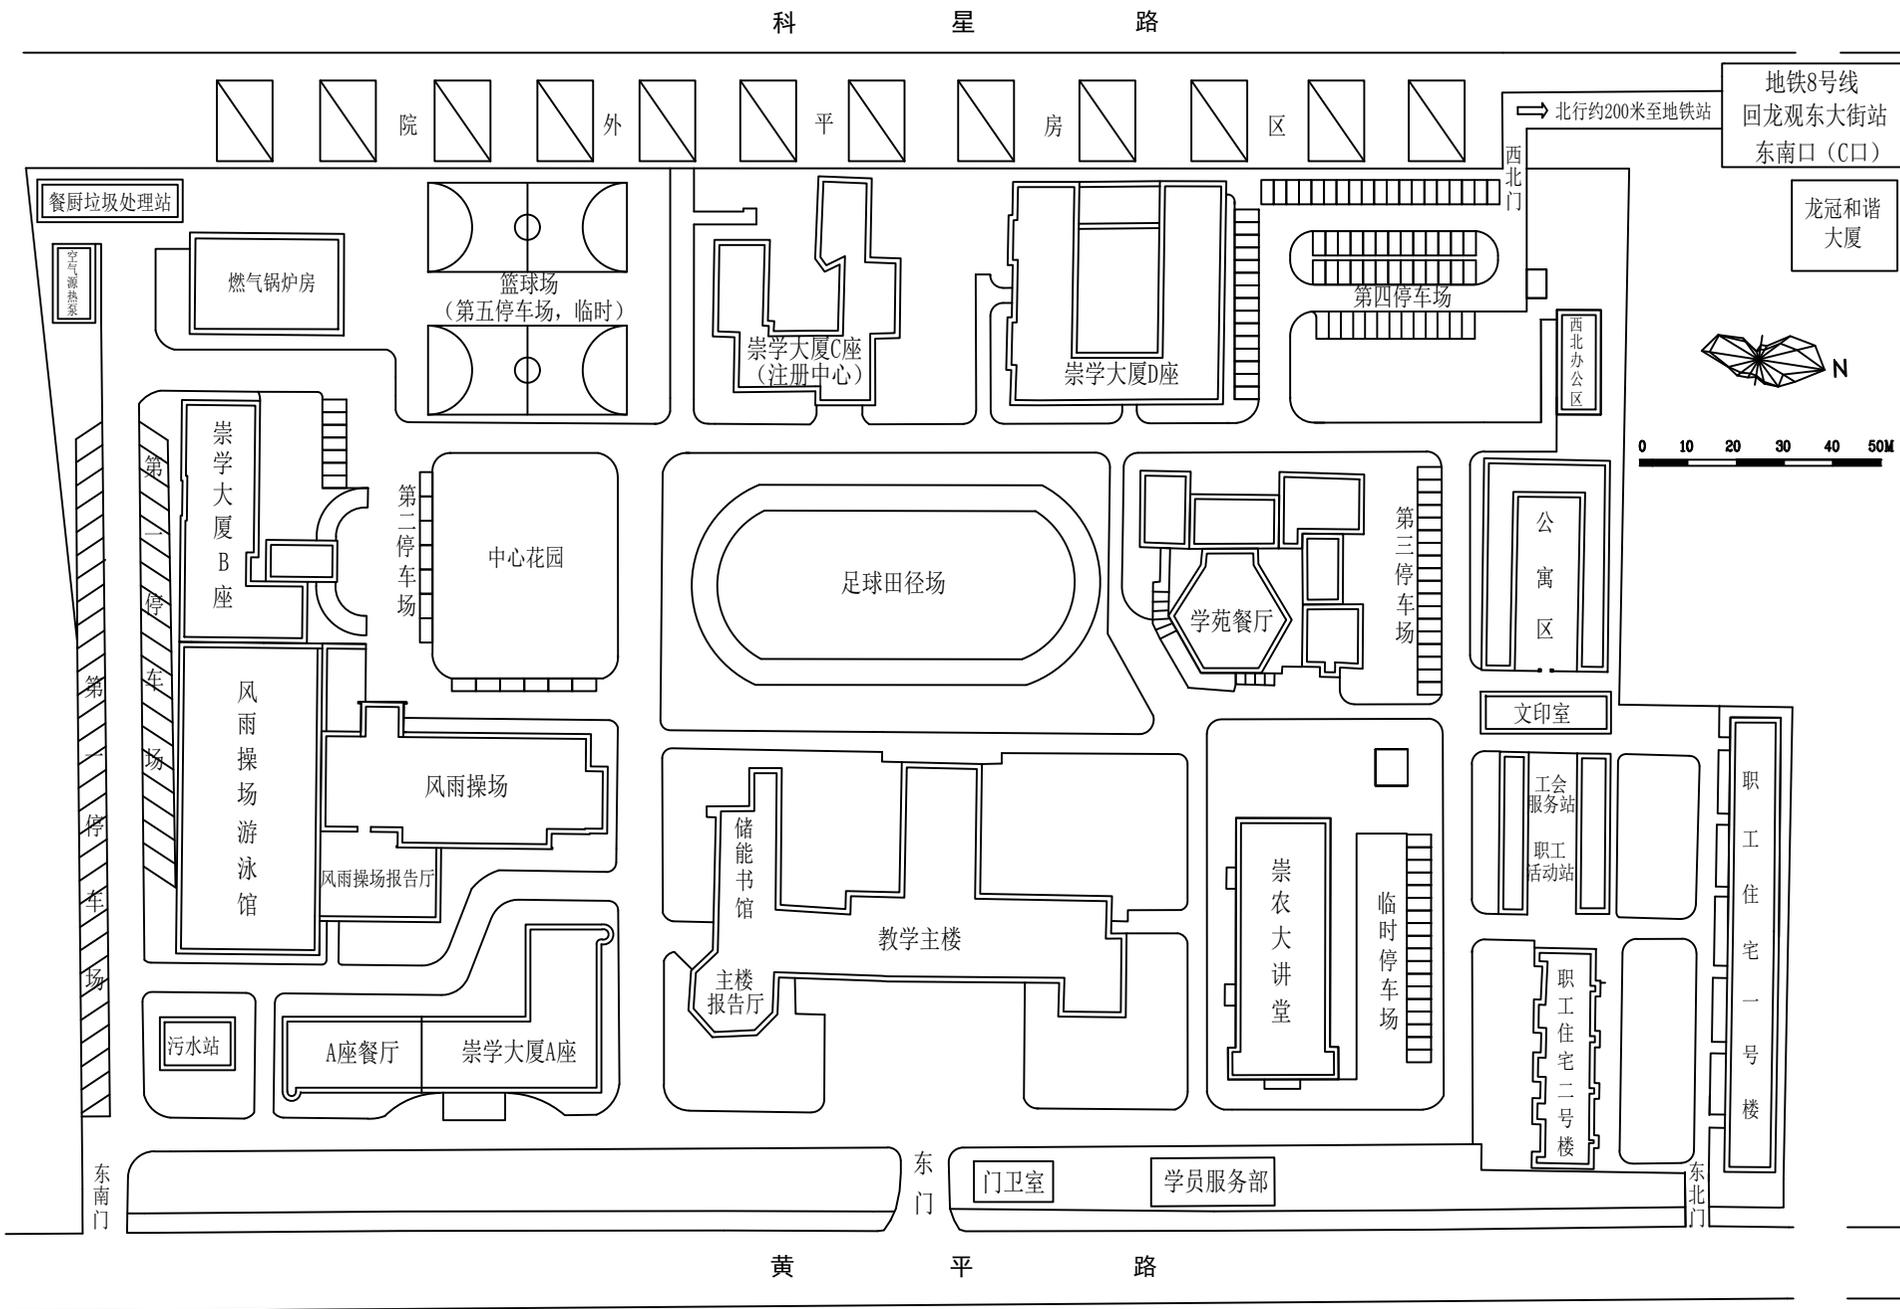

回龙观东大街

科星路

院外平房区

地铁8号线  
回龙观东大街站  
东南口 (C口)

龙冠和谐大厦



0 10 20 30 40 50M

餐厨垃圾处理站

空气源热泵

燃气锅炉房

篮球场  
(第五停车场, 临时)

崇学大厦C座  
(注册中心)

崇学大厦D座

第四停车场

西北门

西北办公区

崇学大厦B座

第二停车场

中心花园

足球田径场

学苑餐厅

第三停车场

公寓区

文印室

工会服务站

职工活动站

职工住宅一号楼

职工住宅二号楼

污水站

A座餐厅

崇学大厦A座

储能书馆

主楼报告厅

教学主楼

崇农大讲堂

临时停车场

东南门

东门

门卫室

学员服务部

东北门

黄平路