


农业农村部管理干部学院
院区平面图

(202603版)

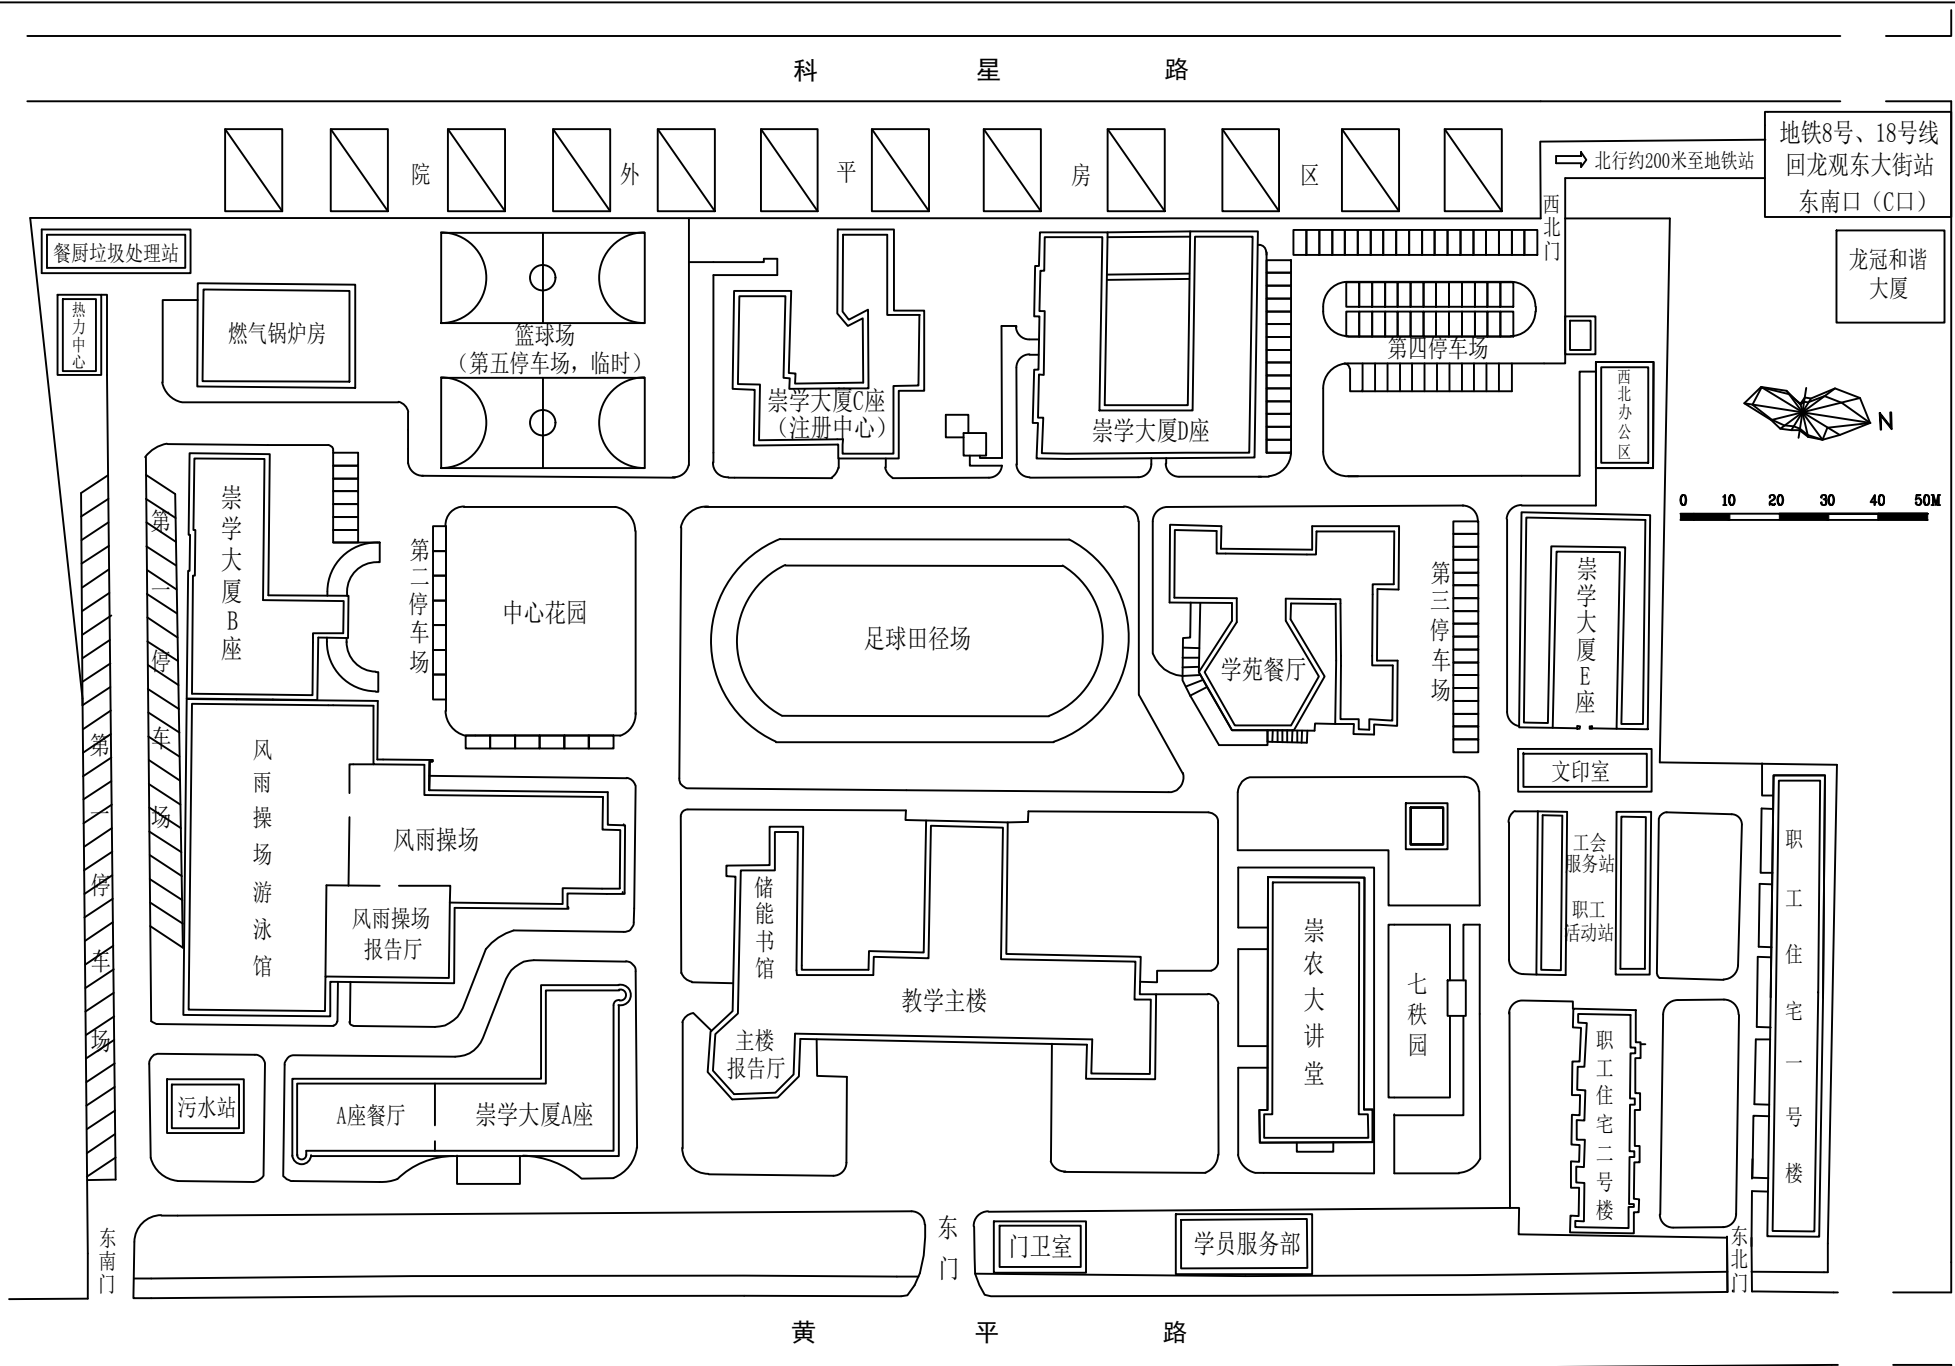

回龙观东大街